
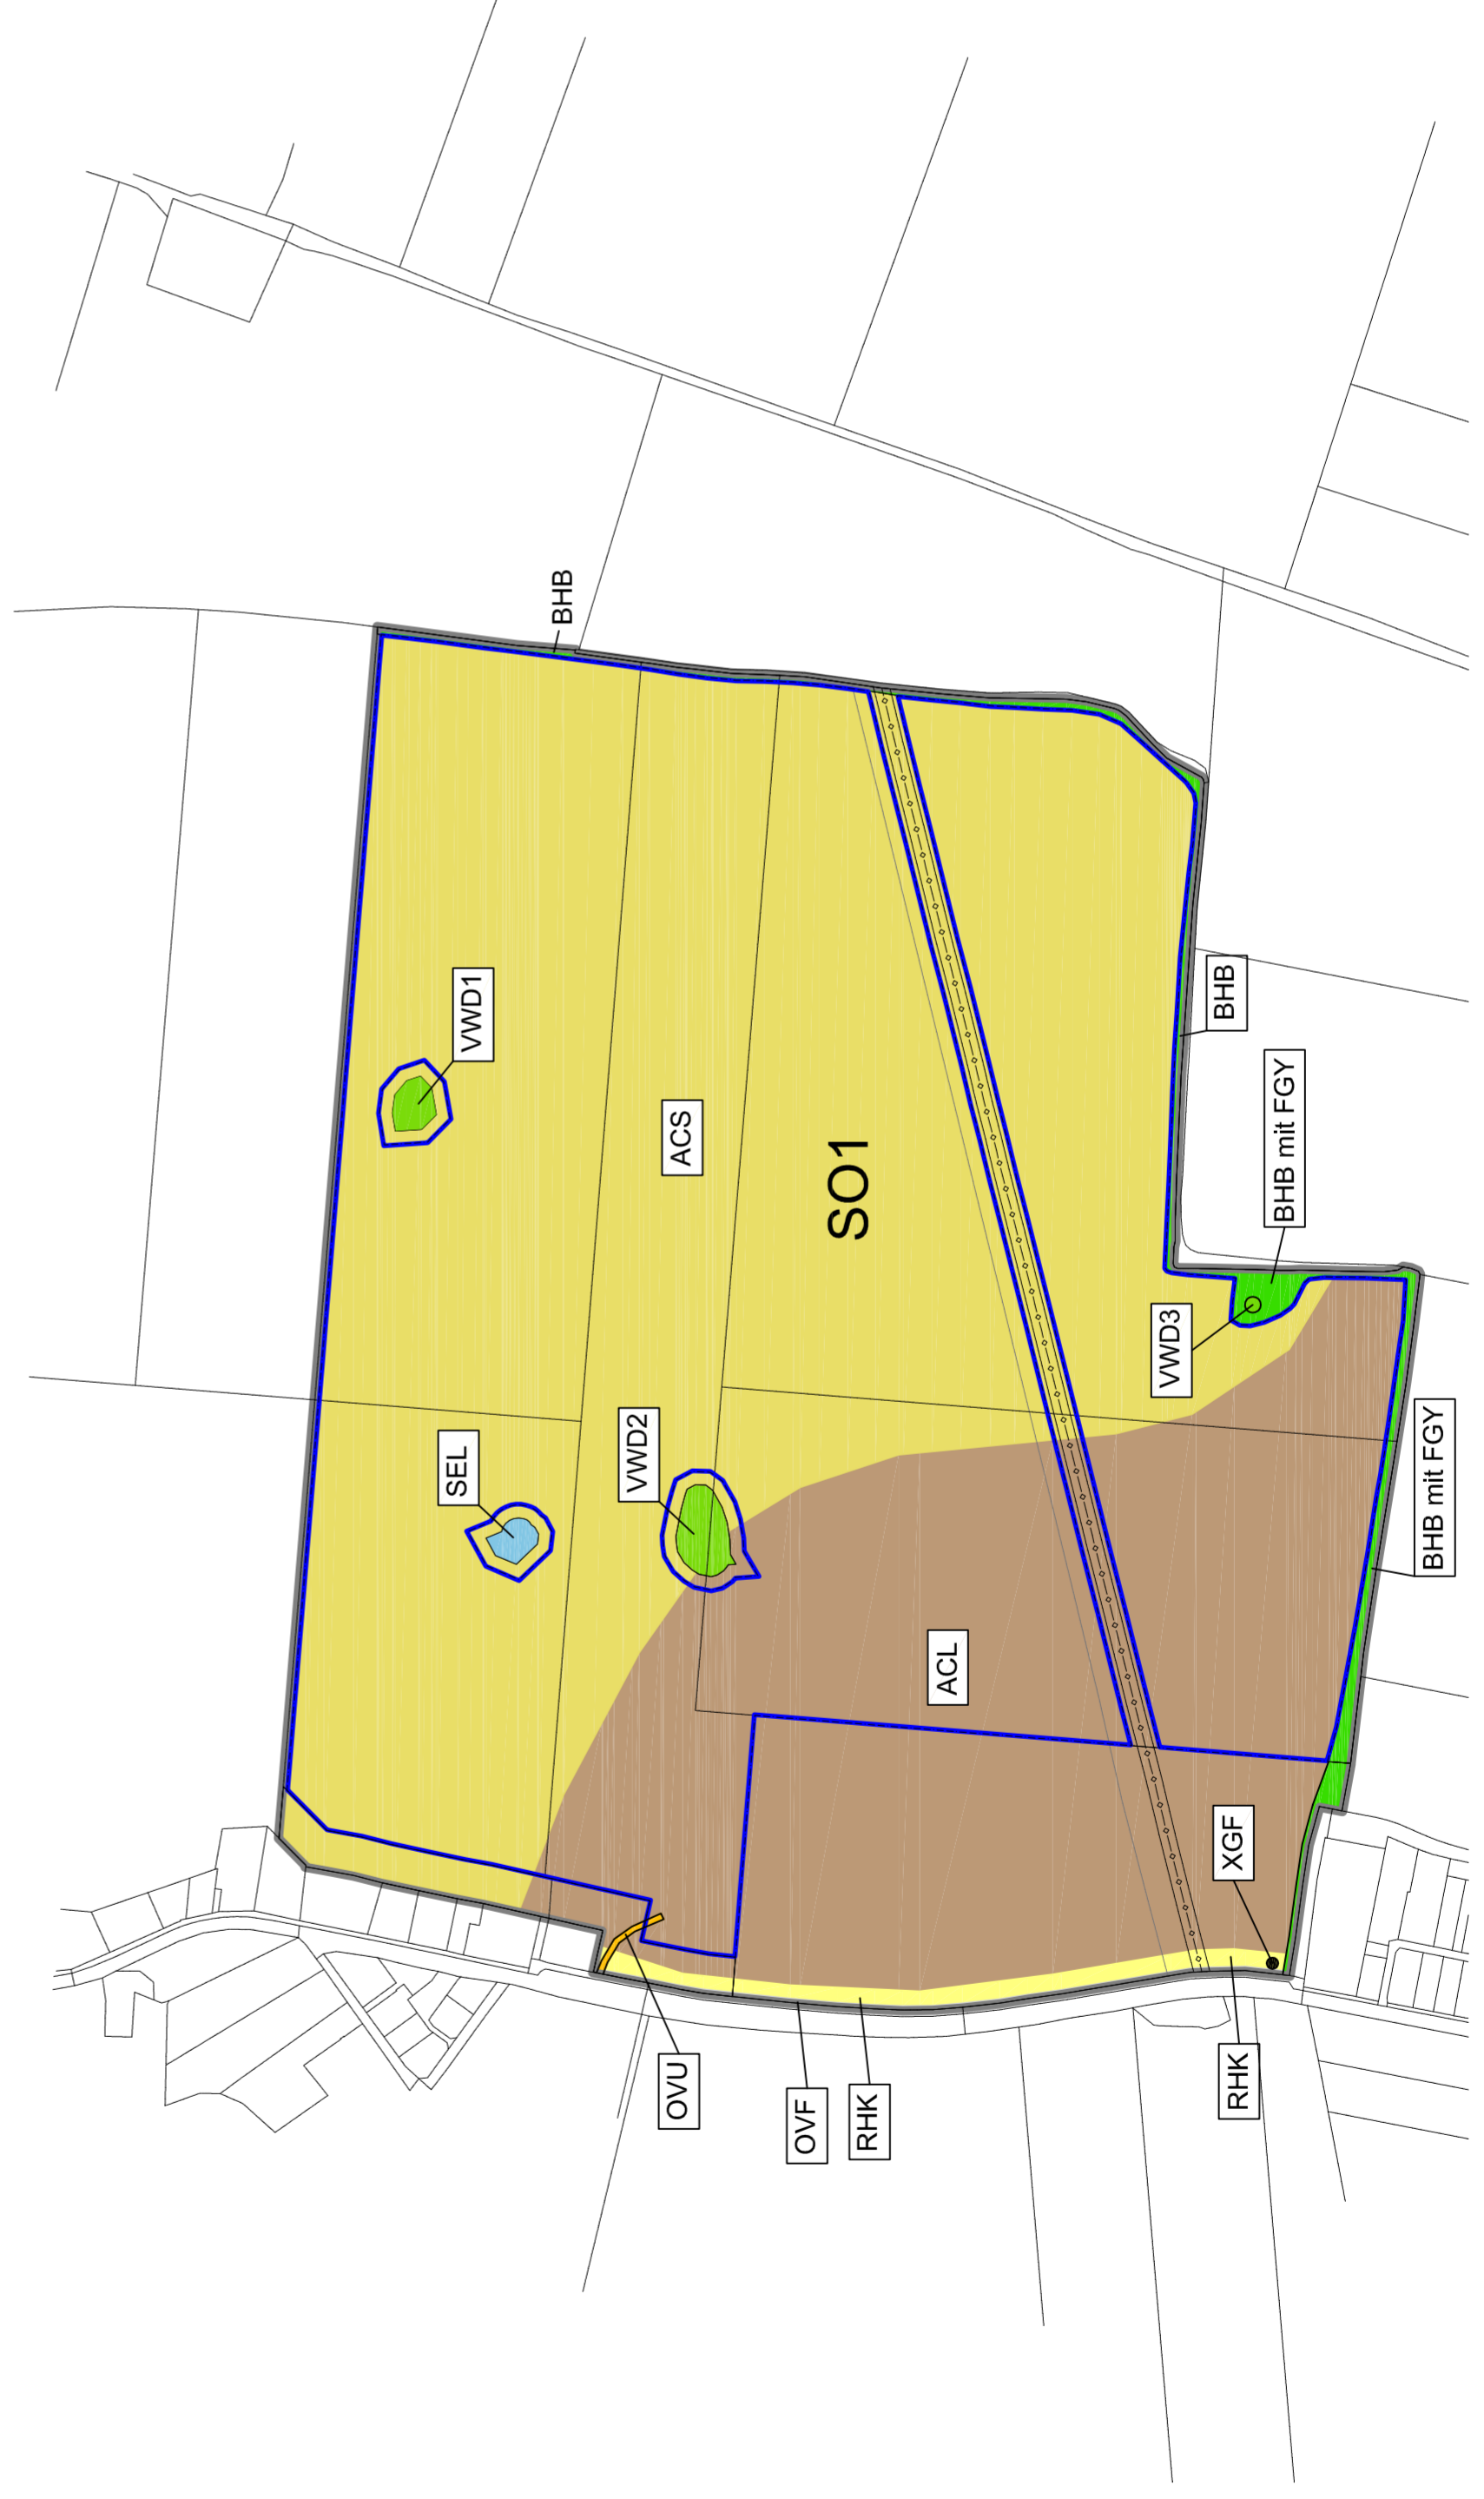


- Legende**
- WFR Erlenbruch feuchter und eutropher Standorte
  - WZF Fichtenbestand
  - WXS Sonstiger Laubholzbestand heimischer Baumarten
  - WRR Naturnaher Waldrand
  - BLT Gebüsch trockenwarmer Standorte
  - BHB Baumhecke
  - BFY Feldgehölz aus überwiegend nicht einheimischen Baumarten
  - FGY Graben trocken gefallen
  - SEL Stehendes Kleingewässer mit Teichlinsen-Schwimmdecke
  - VWD Feuchtgebüsch stark entwässerter Standorte
  - VRT Rohrkolbenröhricht
  - GMA Artenarmes Frischgrünland
  - RHK Ruderaler Kriechrasen
  - RHU Ruderale Staudenflur frischer bis trockener Standorte
  - XGF Findling
  - AGS Streuobstwiese
  - ACS Sandacker mit intensiver Nutzung
  - ACL Lehacker mit intensiver Nutzung
  - OVF Versiegelter Radweg (Asphalt)
  - OVU Wirtschaftsweg, nicht oder teilversiegelt

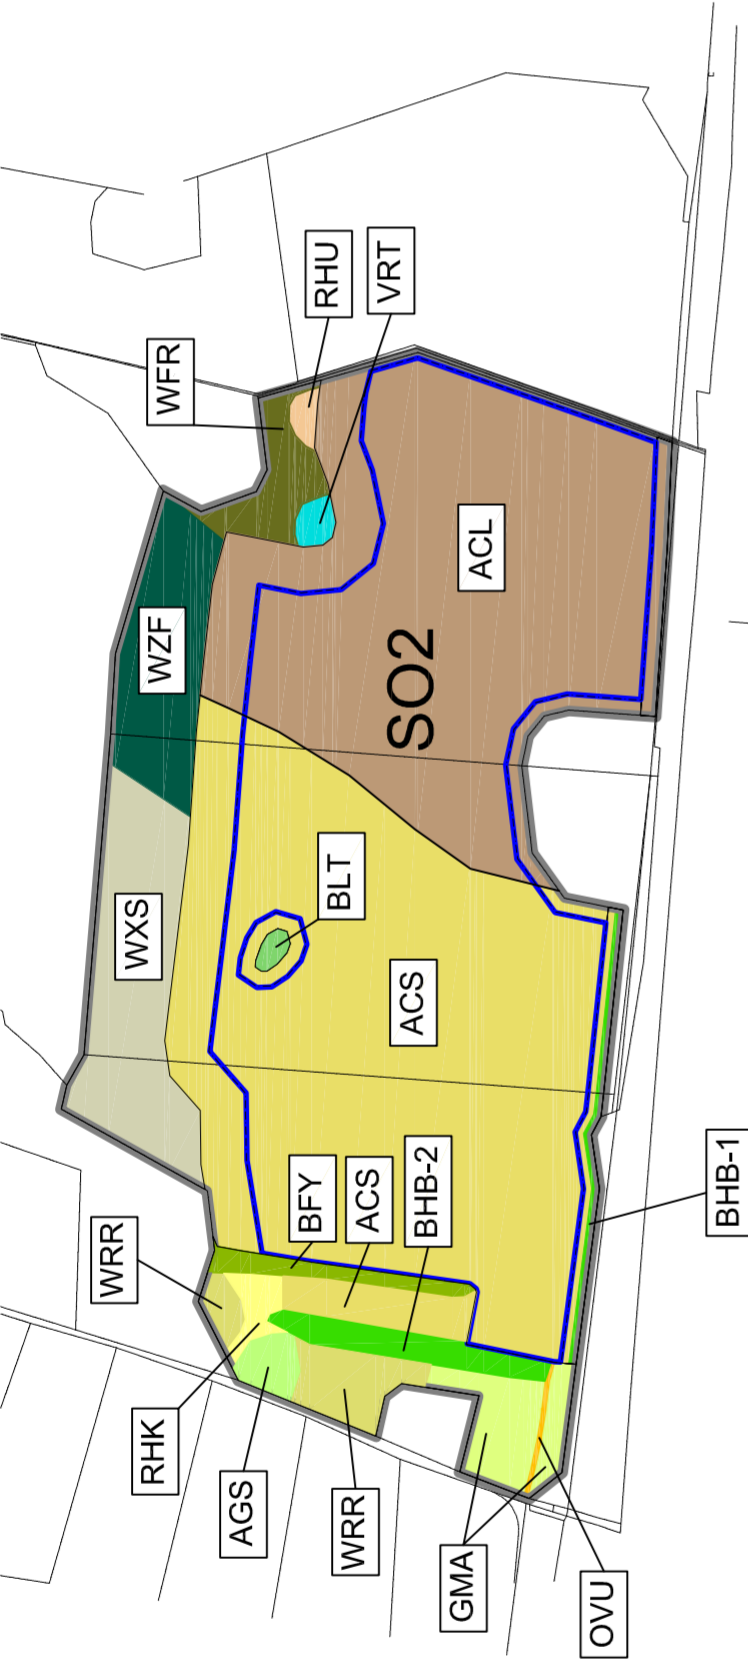

Datum:	Änderung:			
<b>Solarpark Martensdorf - Umweltbericht</b> <b>Biotopkartierung</b>				
Auftraggeber: Gemeinde Niepars Gartenstraße 69b 18442 Niepars		Anhang: 05 Maßstab: 1 : 5000 Datum: Feb. 2024 Planer: M. Petras		
Auftragnehmer: Landschaft-Park-Garten Projektierungsbüro Dipl. - Ing. M. Petras Leuthen, Hauptstraße 42 03116 Drebbkau		Teil: 035602-22097 E-Mail: m.petras@landschaftsprojektierung.com		
Gemäß Gesetz über Urheberrecht und verwandte Schutzrechte (Urheberrechtsgesetz) Abschnitt 2 § 2 (1) 4. u. (2) ist der Inhalt der vorliegenden Planzeichnung ein „Geschütztes Werk“. Vervielfältigung, Weitergabe an Dritte, Veröffentlichung, Bekanntmachung und andere Nutzung dieser Planunterlage sowie dessen gestalterische Abänderung sind ohne Genehmigung des Projektierungsbüros M. Petras, Leuthen Hauptstraße 42, 03116 Drebbkau nicht gestattet. Maße und sonstige Angaben sind unverbindlich und vom Ausführenden auf der Baustelle vor Ort zu prüfen.				