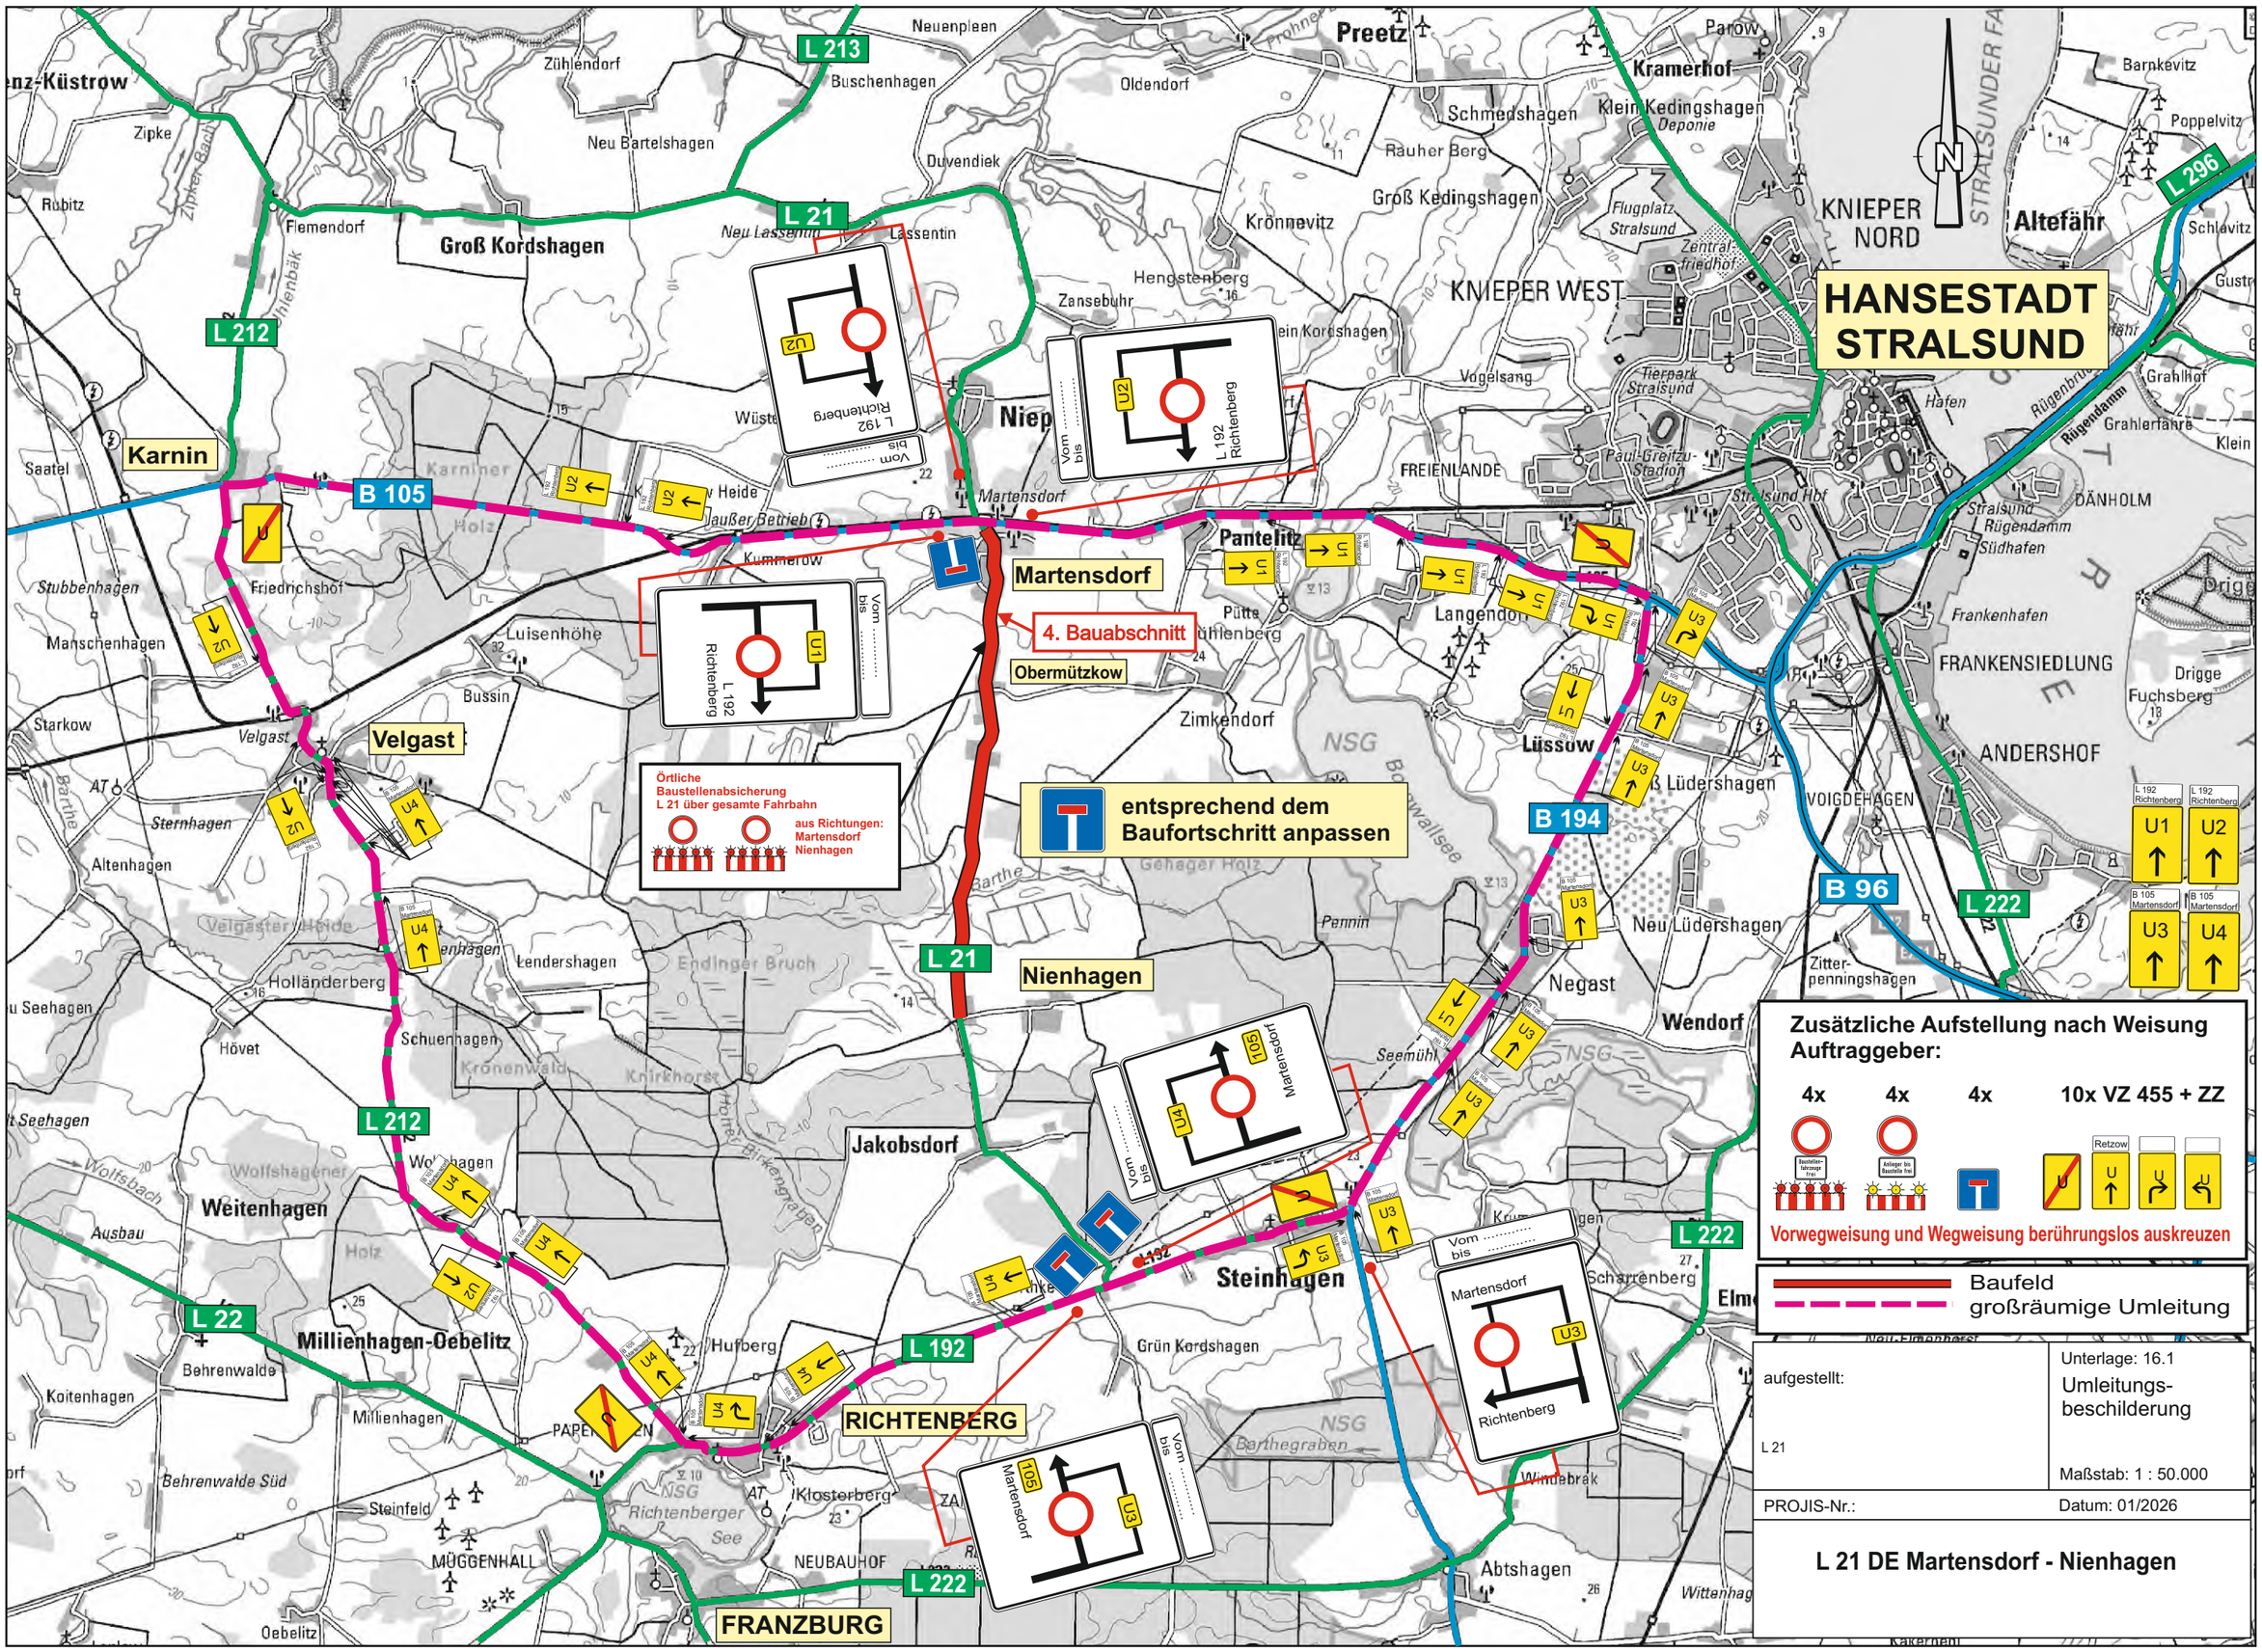
L 213
L 21
L 212
B 105
L 22
L 192
L 222
B 194
B 96
L 296
HANSESTADT STRALSUND
Karnin
Velgast
Martensdorf
Nienhagen
Millienhagen-Oebelitz
RICHTENBERG
FRANZBURG
Groß Kordshagen
Preetz
Parow
Kramerhof
Altefähr
KNIEPER NORD
KNIEPER WEST
FRANKENSIEDLUNG
ANDERSHOF
DÄNHOLM
FREIENLANDE
Pantelitz
Lüssow
Neu Lüdershagen
Wendorf
Steinhagen
Jakobsdorf
Weitenhagen
Obermützkow
4. Bauabschnitt
Örtliche Baustellenabsicherung L 21 über gesamte Fahrbahn
aus Richtungen: Martensdorf Nienhagen
entsprechend dem Baufortschritt anpassen
Zusätzliche Aufstellung nach Weisung Auftraggeber:
4x
4x
4x
10x VZ 455 + ZZ
Vorwegweisung und Wegweisung berührungslos auskreuzen
Baufeld
großräumige Umleitung
aufgestellt:
L 21
Unterlage: 16.1
Umleitungs-beschilderung
Maßstab: 1 : 50.000
PROJIS-Nr.:
Datum: 01/2026
L 21 DE Martensdorf - Nienhagen